




PLAN D'INTÉGRATION ET
D'IMPLANTATION ARCHITECTURALE
Règlement numéro 15-928

SECTEURS DE P.I.I.A.

- 1 Secteur villageois central
- 2 Secteur villageois de transition
- 3 Entrée du périmètre d'urbanisation
- 4 Maisons mobiles
- 5 Quadrilatère de la Place St-Donat
- Périmètre d'urbanisation

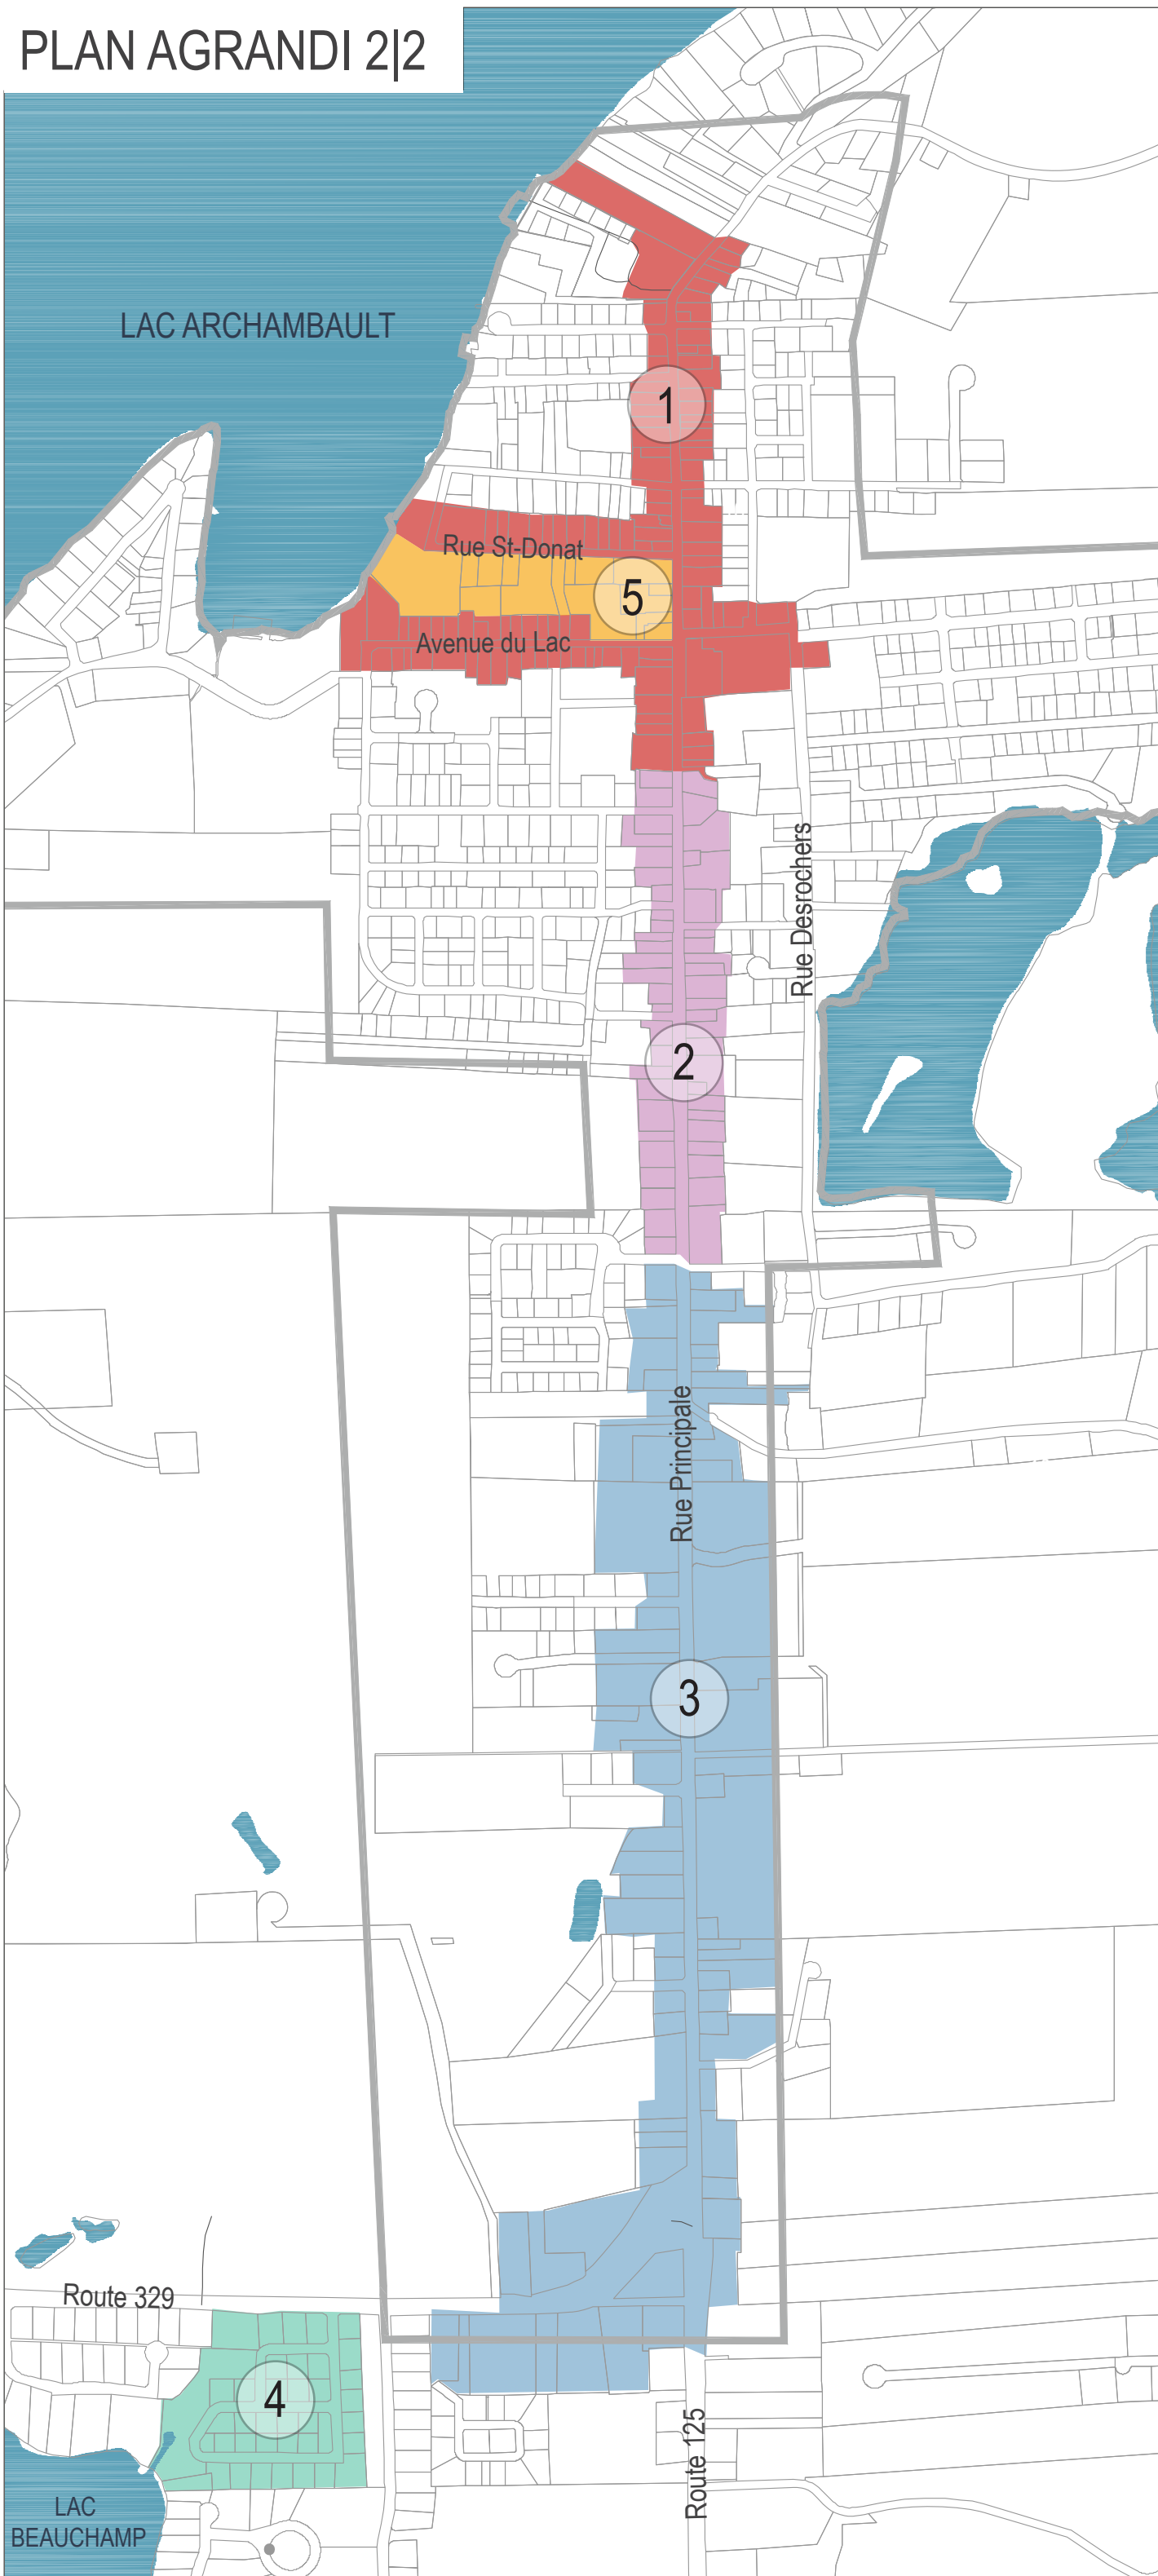

Date: AVRIL 2016

MODIFICATIONS

Date	Modifications	Initiale

Client :
Municipalité de Saint-Donat

Maire Sec.-Trésorier Urbaniste

