


ANNEXE AU RÈGLEMENT NUMÉRO 18-998

Annexe – 3.1

Croquis démonstratif de l'affectation du sol CV (commerce de centre-ville) et HD (habitation de haute densité) créée.

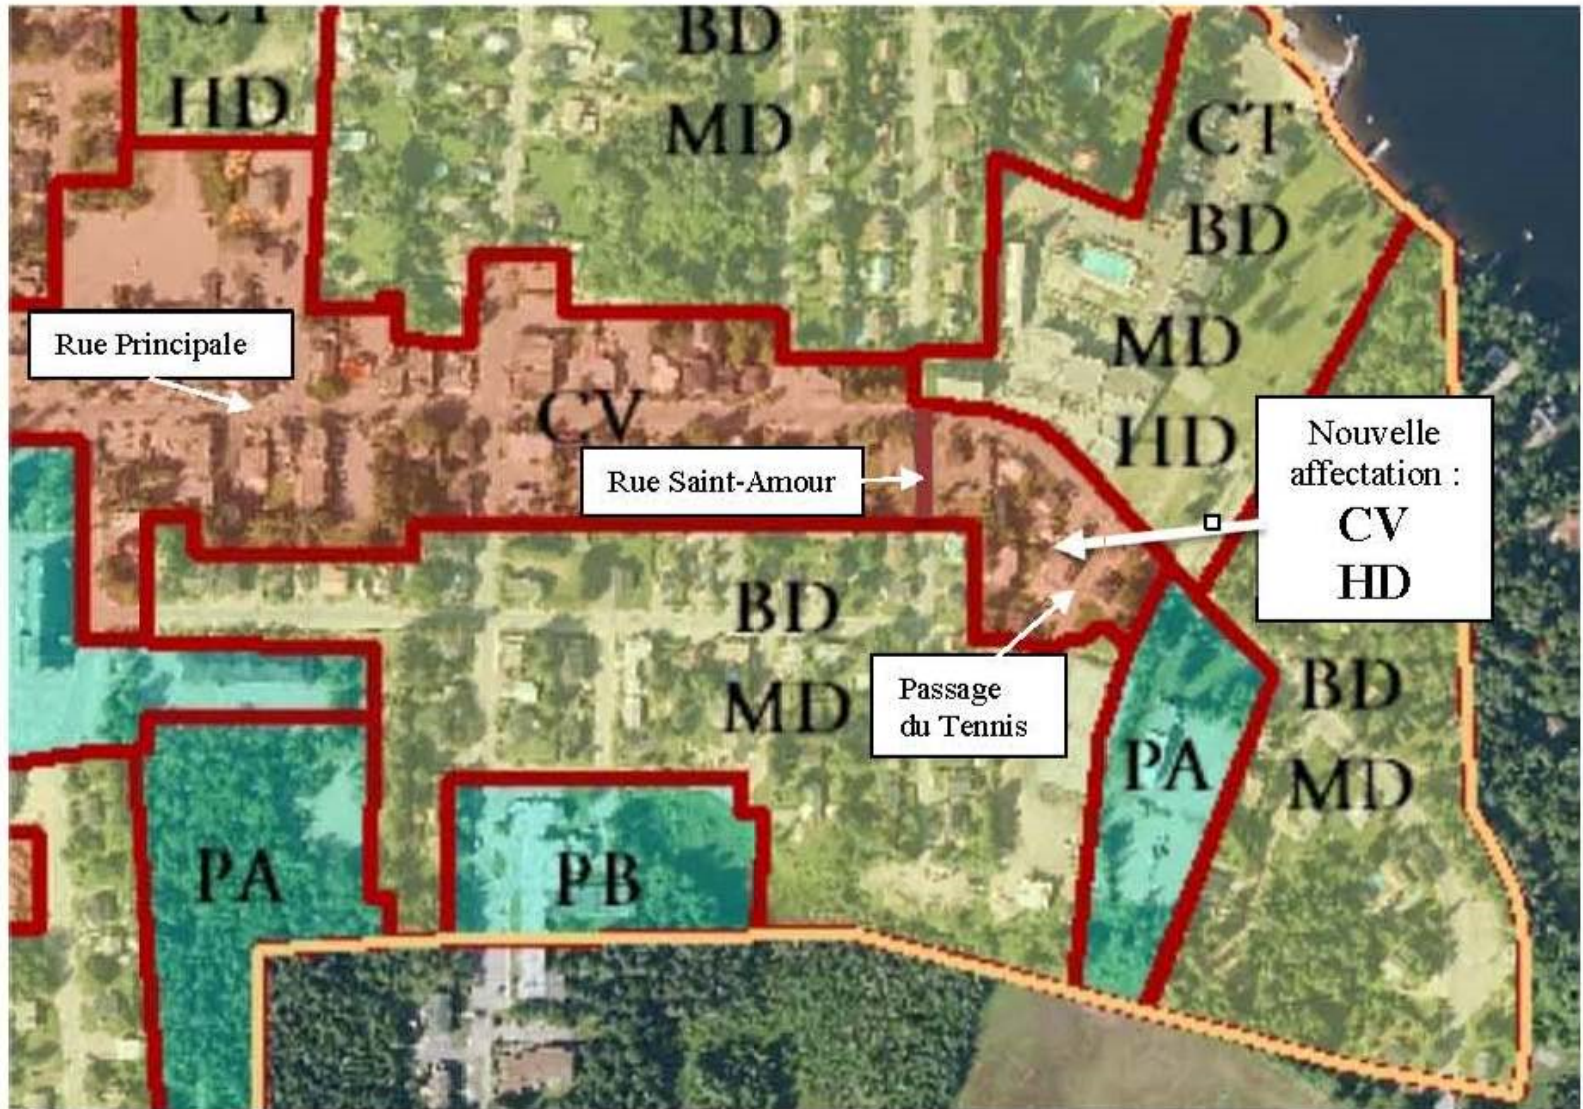

Source :

Carte 10 « Les grandes affectations du sol à l'intérieur du périmètre d'urbanisation » du Règlement numéro 15-923 relatif au plan d'urbanisme et de développement durable