



## MUNICIPALITÉ DE SAINT-DONAT AVIS PUBLIC

est par la présente donné aux personnes concernées par un projet de Règlement adopté le 14 novembre 2023 modifiant diverses dispositions concernant le Règlement sur les usages conditionnels numéro 15-929 afin d'intégrer des dispositions portant sur les résidences de tourisme.

### 1. Objet du projet et demande de participation à un référendum

À la suite des assemblées publiques de consultation tenue le 4 et 14 octobre 2023, le conseil de la Municipalité a adopté le second projet du **Règlement numéro 23-1169 modifiant diverses dispositions concernant le Règlement sur les usages conditionnels numéro 15-929 afin d'intégrer des dispositions portant sur les résidences de tourisme.**

Ce second projet de règlement contient des dispositions pouvant faire l'objet d'une demande de la part des personnes intéressées des zones visées et de toute zone contiguë à celles-ci afin qu'il soit soumis à l'approbation des personnes habiles à voter, conformément à la *Loi sur les élections et les référendums dans les municipalités*.

Ainsi, une demande peut être déposée relativement aux dispositions ayant pour **objet** :

- de modifier diverses dispositions concernant le Règlement sur les usages conditionnels numéro 15-929 afin d'intégrer des dispositions portant sur les résidences de tourisme.

Une telle demande vise à ce que le règlement contenant ces dispositions soit soumis à l'approbation des personnes habiles à voter de la zone à laquelle il s'applique et de celles de toute zone contiguë d'où provient une demande valide à l'égard de la disposition.

### 2. Description des zones visées

Le présent règlement s'applique aux zones concernées suivantes :

- VPA-1 à VPA-8,
- VPA-13
- VR-1 à VR-9
- VR-11 à VR-14
- VR-18 à VR-22
- RT-1 à RT-7
- RT-11
- RT-15 à RT-20

Deux plans en annexe du présent avis public sont joints montrant les zones concernées ainsi que les zones contiguës à ces zones.

### 3. Conditions de validité d'une demande

Pour être valide, toute demande doit :

- indiquer clairement la disposition qui en fait l'objet et la zone d'où elle provient
- être reçue à l'hôtel de ville au plus tard le 27 novembre 2023
- être signée par au moins 12 personnes intéressées de la zone d'où elle provient ou par au moins la majorité d'entre elles si le nombre de personnes intéressées dans la zone n'excède pas 21.

### 4. Personnes intéressées

4.1 Est une personne intéressée, toute personne qui n'est frappée d'aucune incapacité de voter et qui remplit les conditions suivantes le 27 novembre 2023 :

- être majeure, de citoyenneté canadienne et ne pas être en curatelle;
- être domiciliée, propriétaire d'un immeuble ou occupant d'un lieu d'affaires dans une zone d'où peut provenir une demande.

4.2 Condition supplémentaire aux copropriétaires indivis d'un immeuble et aux cooccupants d'un lieu d'affaires : être désigné, au moyen d'une procuration signée par la majorité des copropriétaires ou cooccupants, comme celui qui a le droit de signer la demande en leur nom.

4.3 Condition d'exercice du droit de signer une demande par une personne morale : toute personne morale doit désigner parmi ses membres, administrateurs et employés, par résolution, une personne qui, le 27 novembre 2023, est majeure et de citoyenneté canadienne et qui n'est pas en curatelle.

## 5. Absence de demandes

Toutes les dispositions du second projet qui n'auront fait l'objet d'aucune demande valide pourront être incluses dans un règlement qui n'aura pas à être approuvé par les personnes habiles à voter.

## 6. Consultation du projet

Le second projet de règlement peut être consulté à l'hôtel de ville de Saint-Donat situé au 490, rue Principale ainsi que dans le site internet municipal à : <https://www.saint-donat.ca/la-municipalite/administration-municipale/reglements-municipaux/>

Toute question peut être transmise au Service de l'urbanisme et de l'environnement de la Municipalité à [urbanisme@saint-donat.ca](mailto:urbanisme@saint-donat.ca) ou au 819 424-2383, poste 235.

Fait à Saint-Donat, ce 16 novembre 2023




Mickaël Tuilier, directeur général et greffier-trésorier

---


### Certificat de publication

Je, soussigné, Mickaël Tuilier, directeur général et greffier-trésorier, certifie sous mon serment d'office que j'ai publié l'avis ci-dessus conformément à la loi, le 16 novembre 2023

En foi de quoi, je donne ce certificat ce 16 novembre 2023

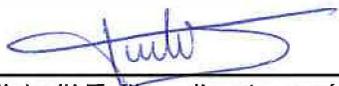

Mickaël Tuilier, directeur général et greffier-trésorier

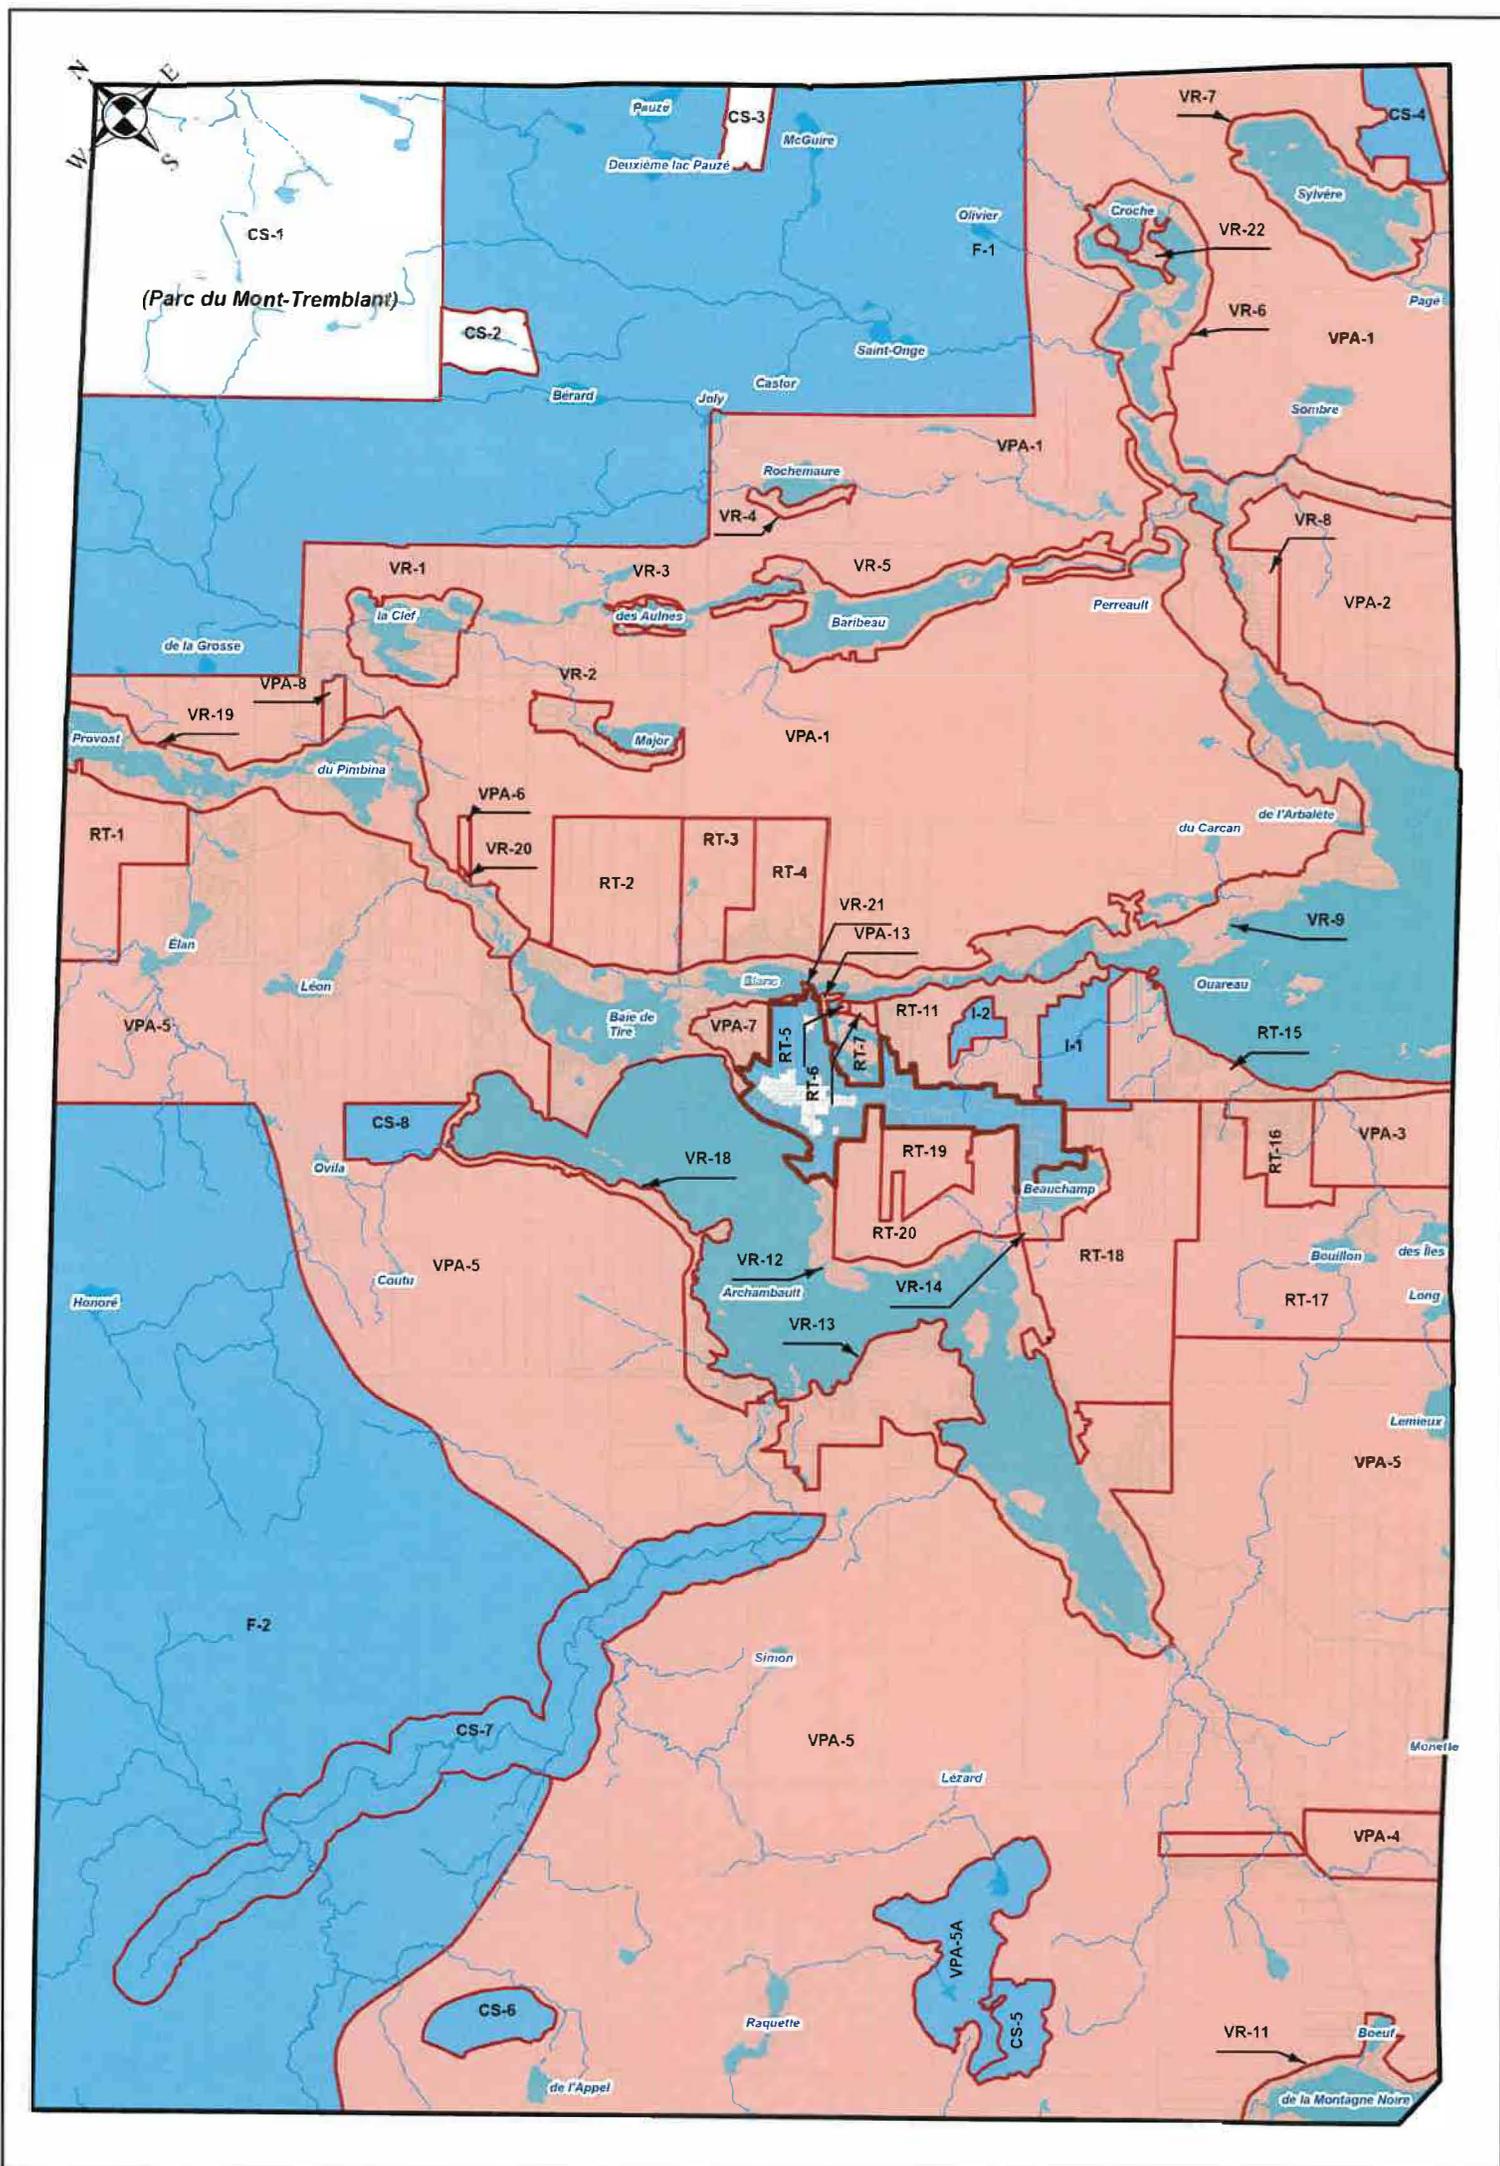


**Annexes des avis publics des projets de règlements 23-1167 et 23-1169**



-  Limite municipale
-  PU : Périmètre d'urbanisation
-  Unité d'évaluation
- Zones**
-  Concernées
-  Contigües



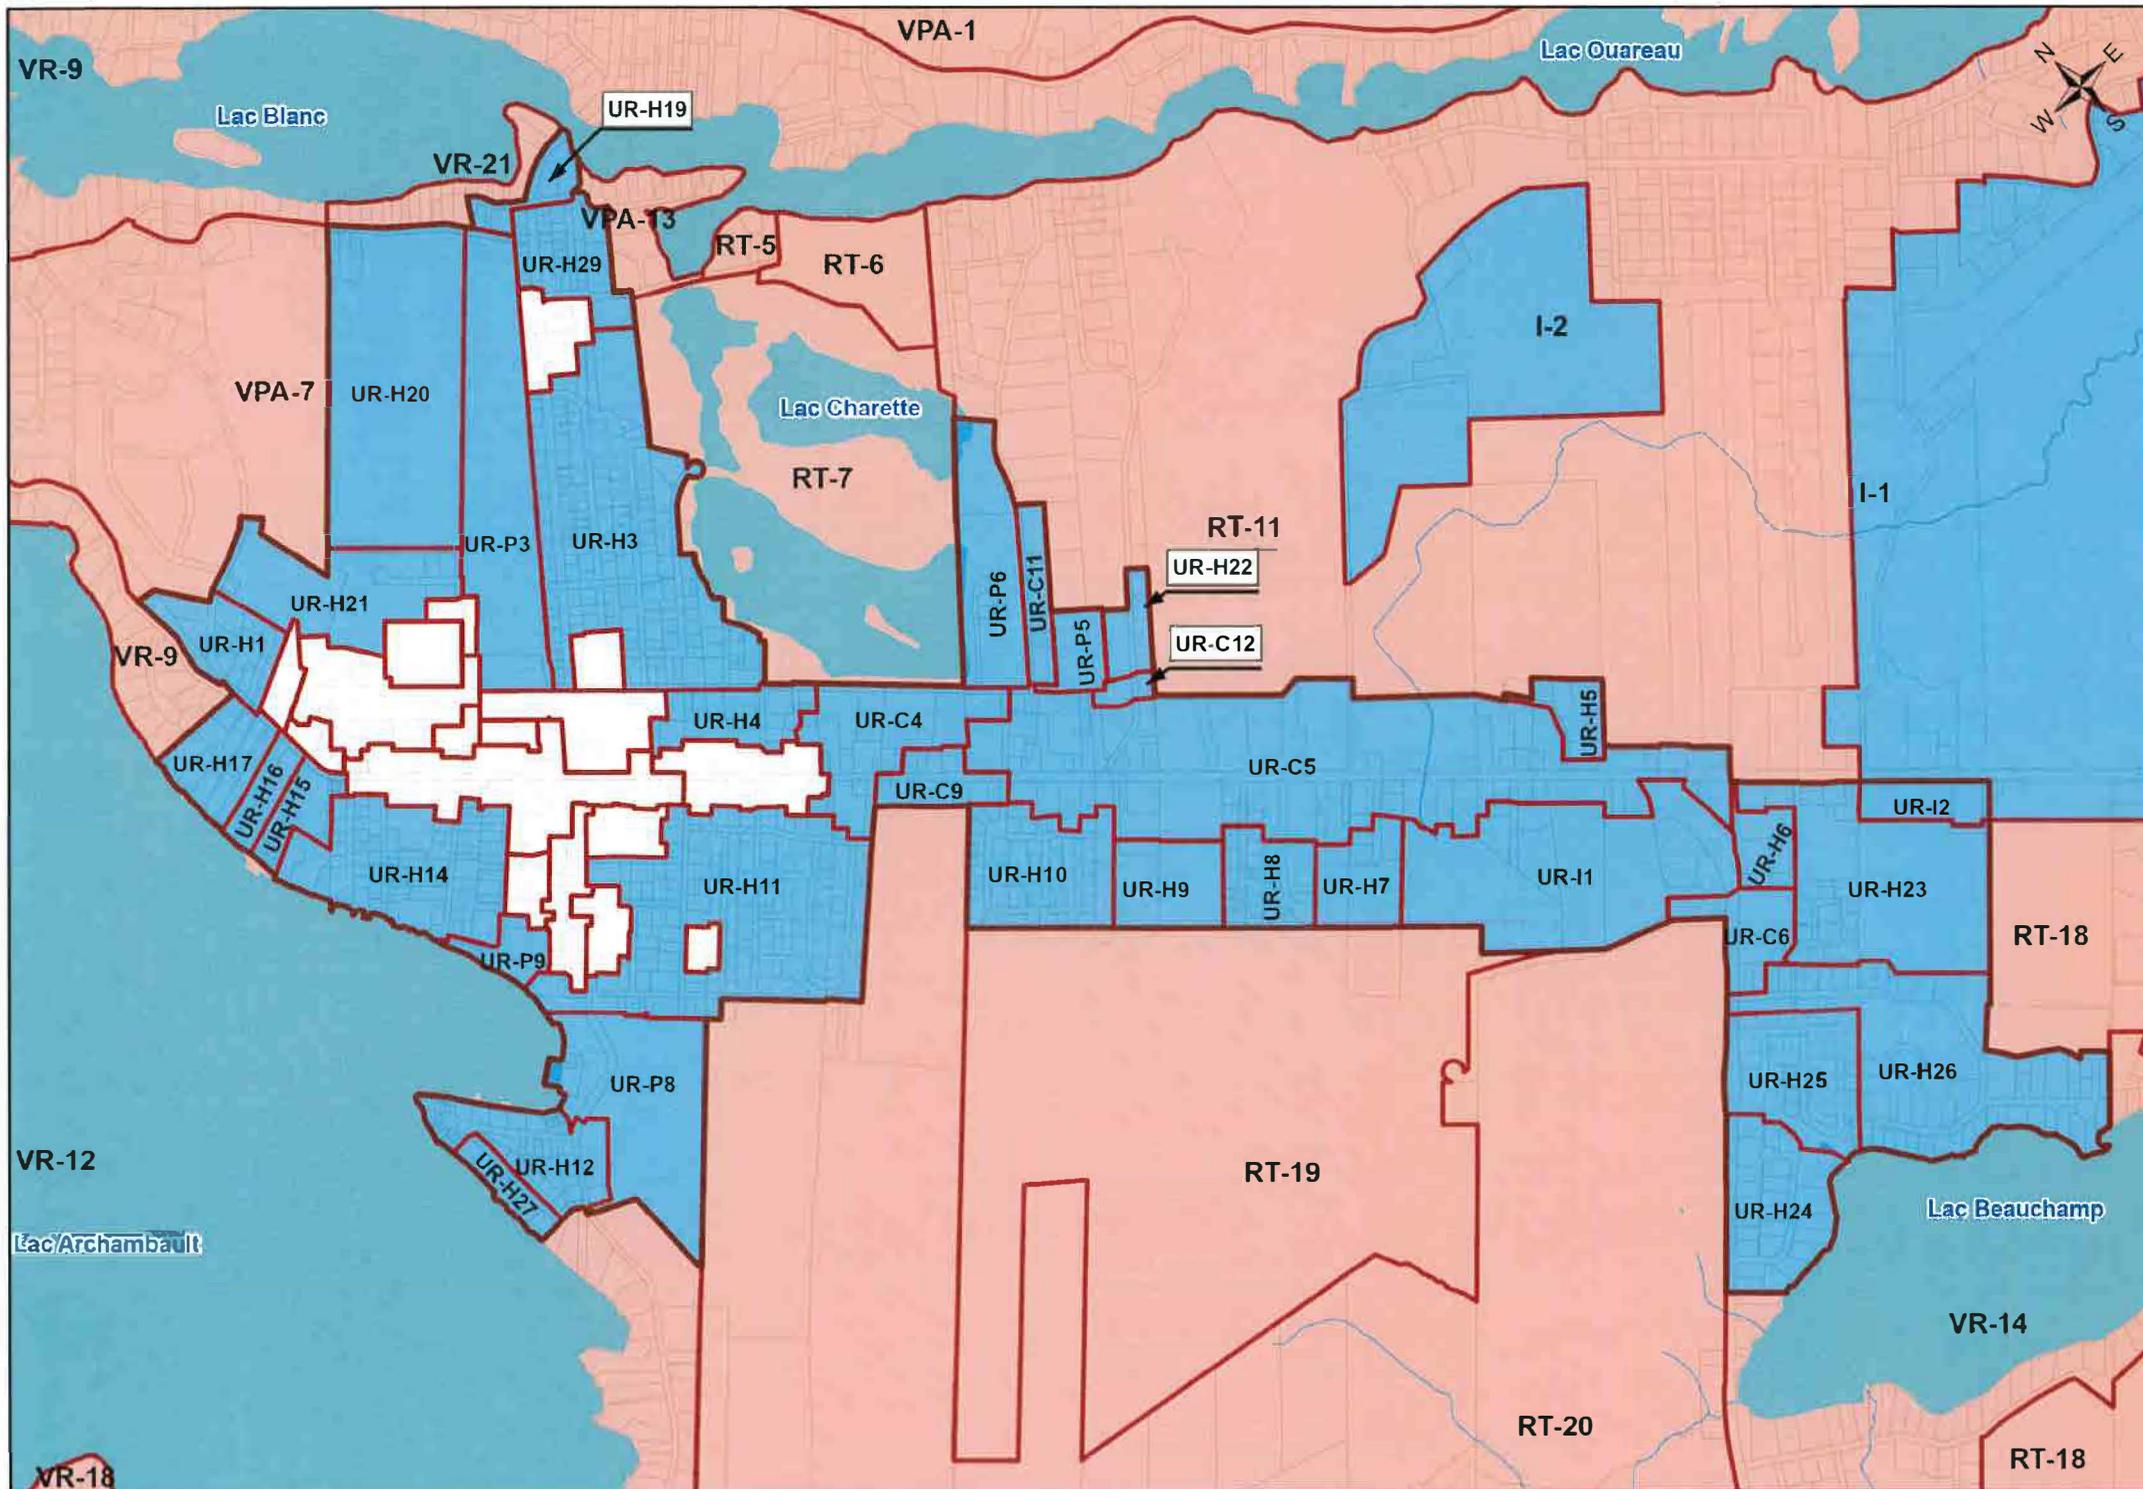

**Annexes des avis  
publics des projets  
de règlements  
23-1167 et 23-1169**



**Légende**

- Périmètre urbain
- Unité d'évaluation
- Zones
- Concernées
- Contigües

Sources :  
 ©Gouvernement du Québec,  
 Municipalité de Saint-Donat,  
 MRC de Matawinie,  
 Photographies aériennes 2017

