

Plan d'urbanisme

règlement numéro 15-923



Légende

- Périmètre d'urbanisation
- Cadastre
- Affectation**
- Commercial
- Commercial/Habitation
- Commercial/Publique
- Habitation
- Industrie
- Publique
- Publique/Habitation


CA commerce artériel
 CT commerce touristique
 CV commerce de centre-ville
 BD habitation de basse densité
 MD habitation de moyenne densité
 HD habitation de haute densité
 PA parc et terrain de jeux
 PB institution
 PC utilités publiques
 IA industries légères

Carte 10 Les grandes affectations du sol à l'intérieur du périmètre d'urbanisation

Sources :
 ©Gouvernement du Québec
 Municipalité de Saint-Donat
 MRC de Matawinie
 Photographies aériennes 2024, © Région de Lanaudière



Date de l'exportation: 2025-01-07
 Numéro : C-25-001-62060

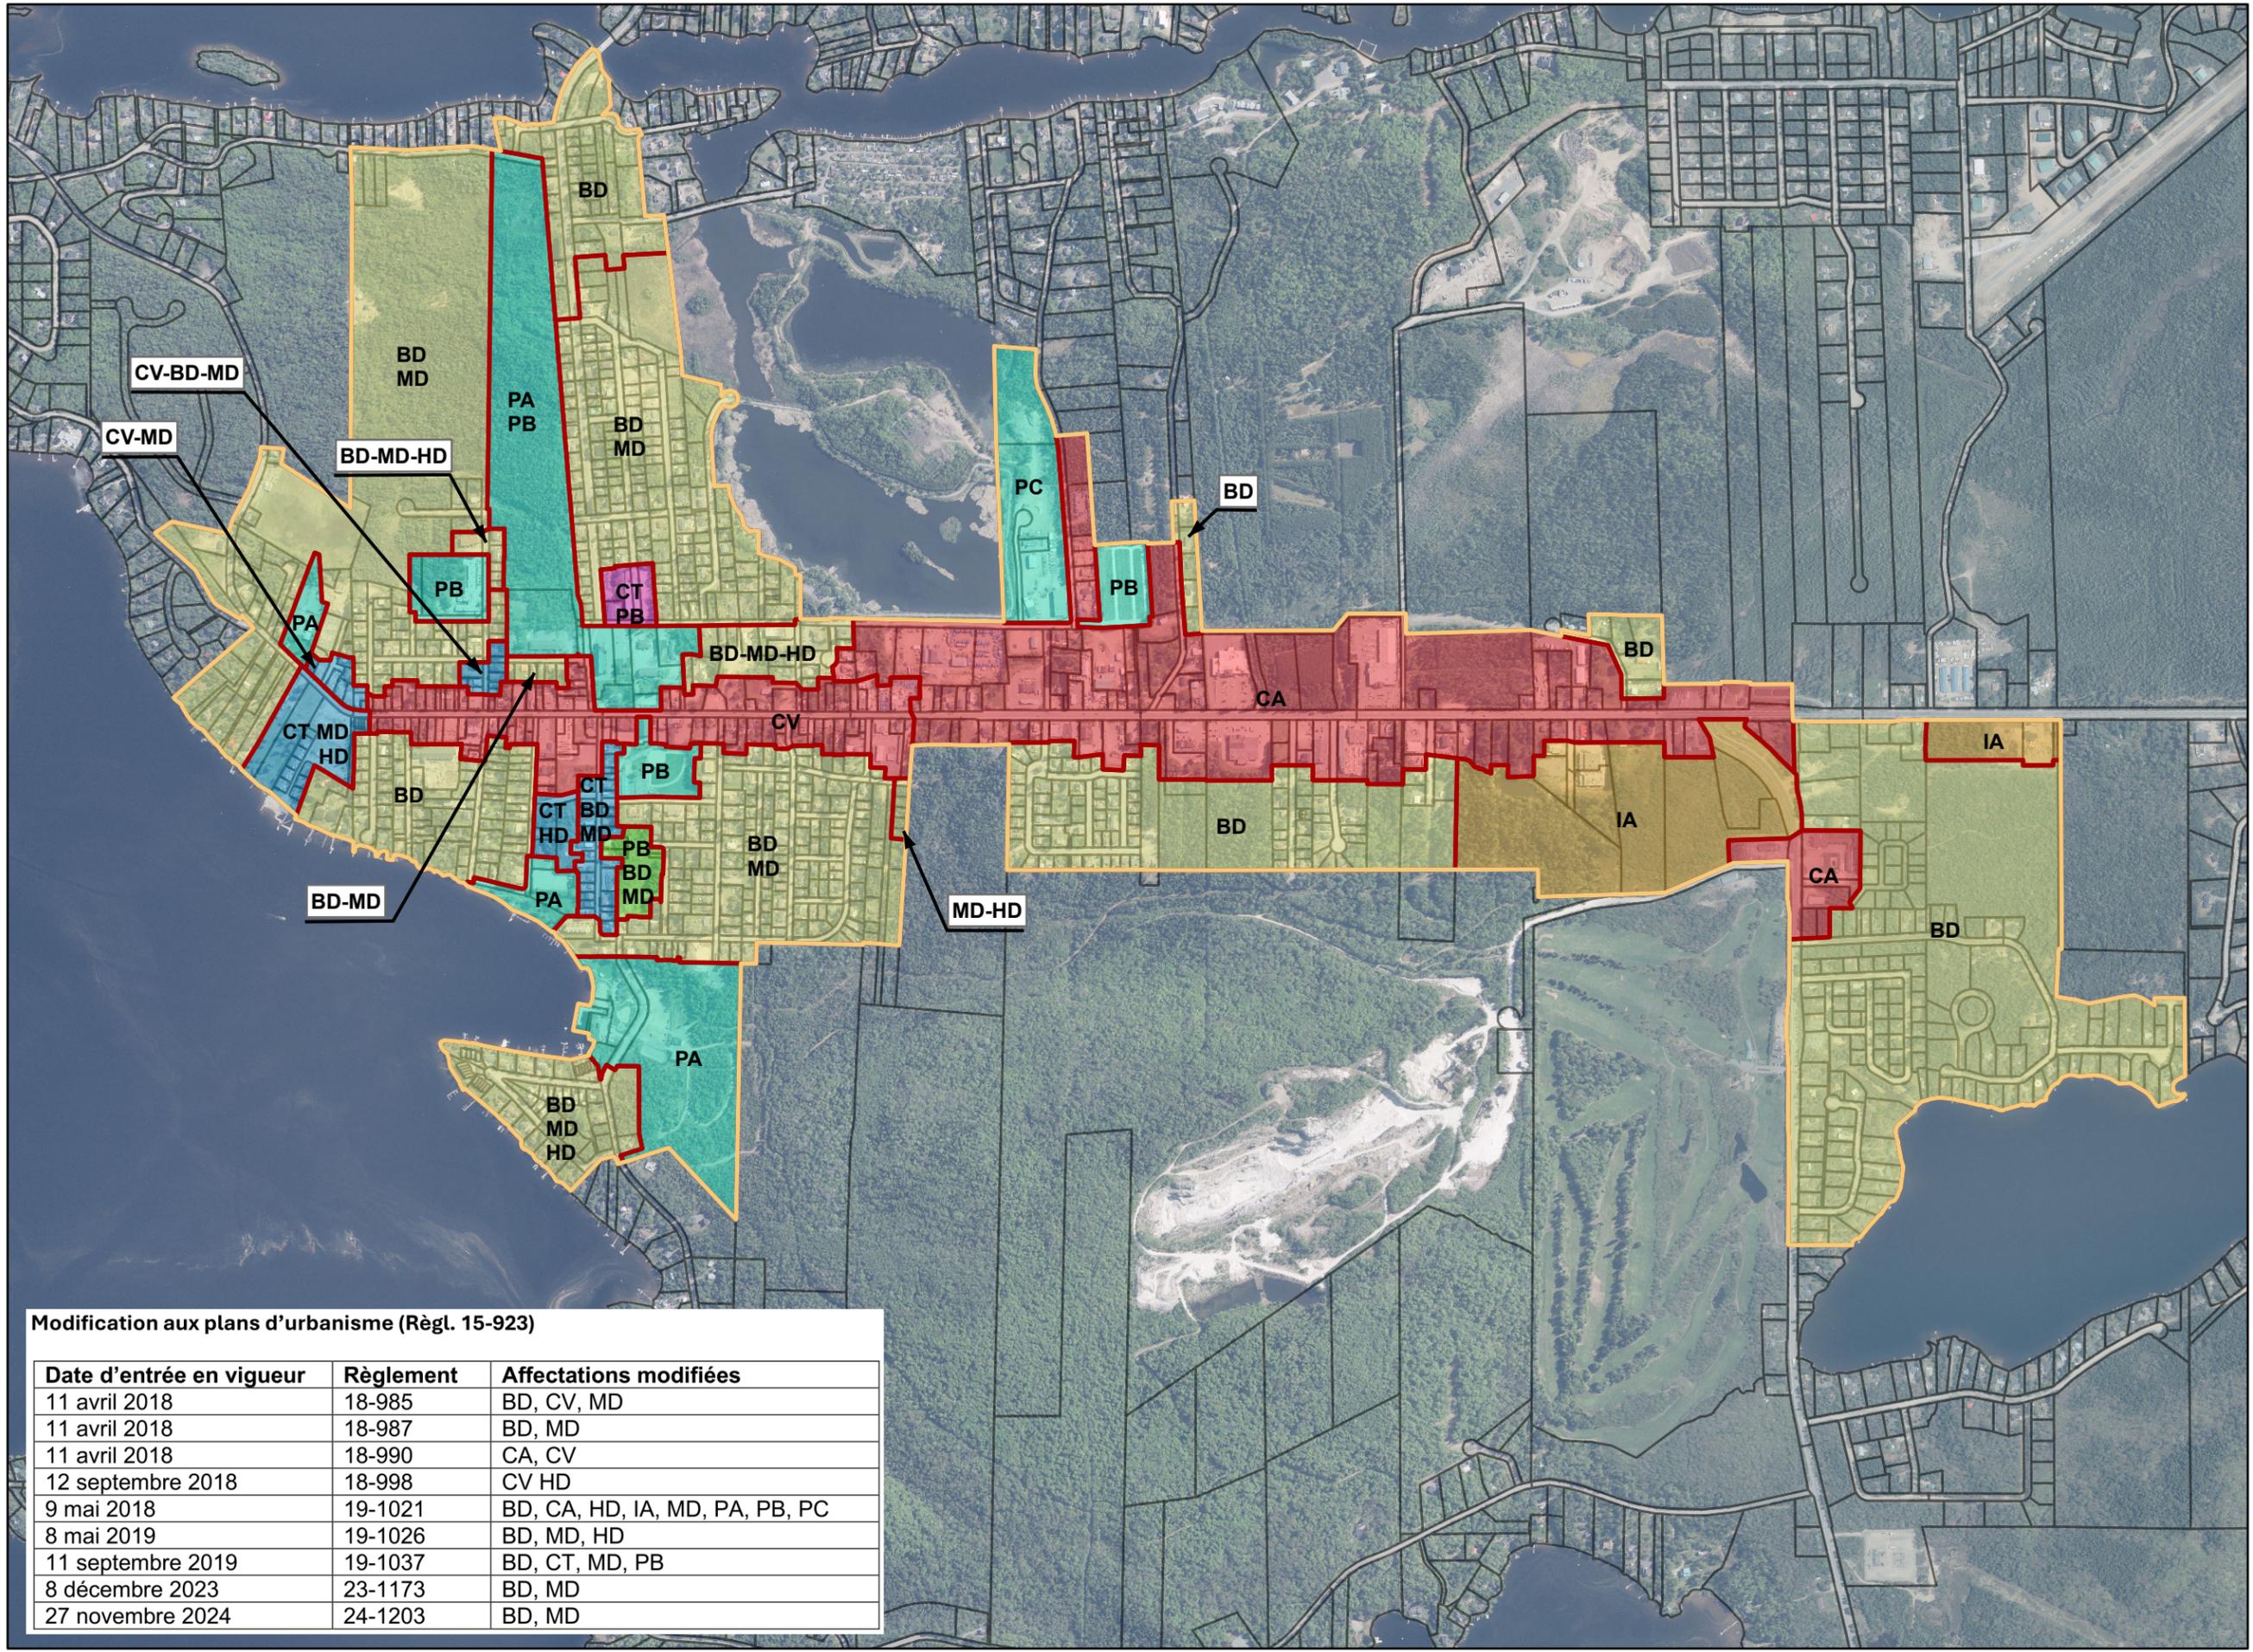

Modification aux plans d'urbanisme (Règl. 15-923)

Date d'entrée en vigueur	Règlement	Affectations modifiées
11 avril 2018	18-985	BD, CV, MD
11 avril 2018	18-987	BD, MD
11 avril 2018	18-990	CA, CV
12 septembre 2018	18-998	CV HD
9 mai 2018	19-1021	BD, CA, HD, IA, MD, PA, PB, PC
8 mai 2019	19-1026	BD, MD, HD
11 septembre 2019	19-1037	BD, CT, MD, PB
8 décembre 2023	23-1173	BD, MD
27 novembre 2024	24-1203	BD, MD